

Agenzia del Territorio
CATASTO FABBRICATI
Ufficio provinciale di
Modena


Dichiarazione protocollo n. _____ del _____
Planimetria di u.i.u. in Comune di Sassuolo
Via Del Pretorio civ. 51

Identificativi Catastali:
Sezione:
Foglio: 29
Particella: 17
Subalterno: 21


Compilata da:
Pescio Alessandro
Iscritto all'albo:
Geometri
Prov. Modena N. 2376

Scheda n. 1 Scala 1: 200

Piano Terzo h. 2.97 ml

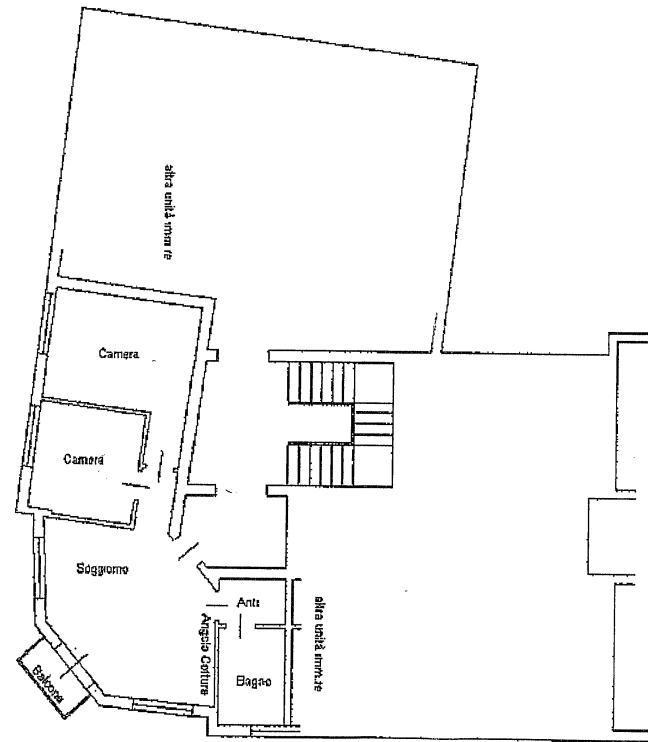

Piano Quarto sottotetto h. media 1.40 ml.

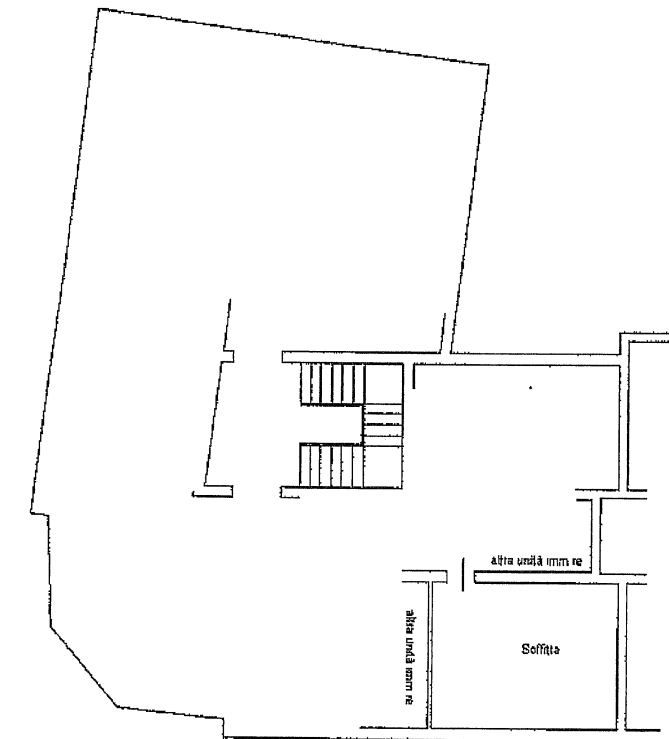

Piano Primo Sottostrada h. 3.04 ml.

