


- 1) struttura portante in tubi di ferro
- 2) Pareti e Copertura di eternit
- 3) Pavimento in terra battuta

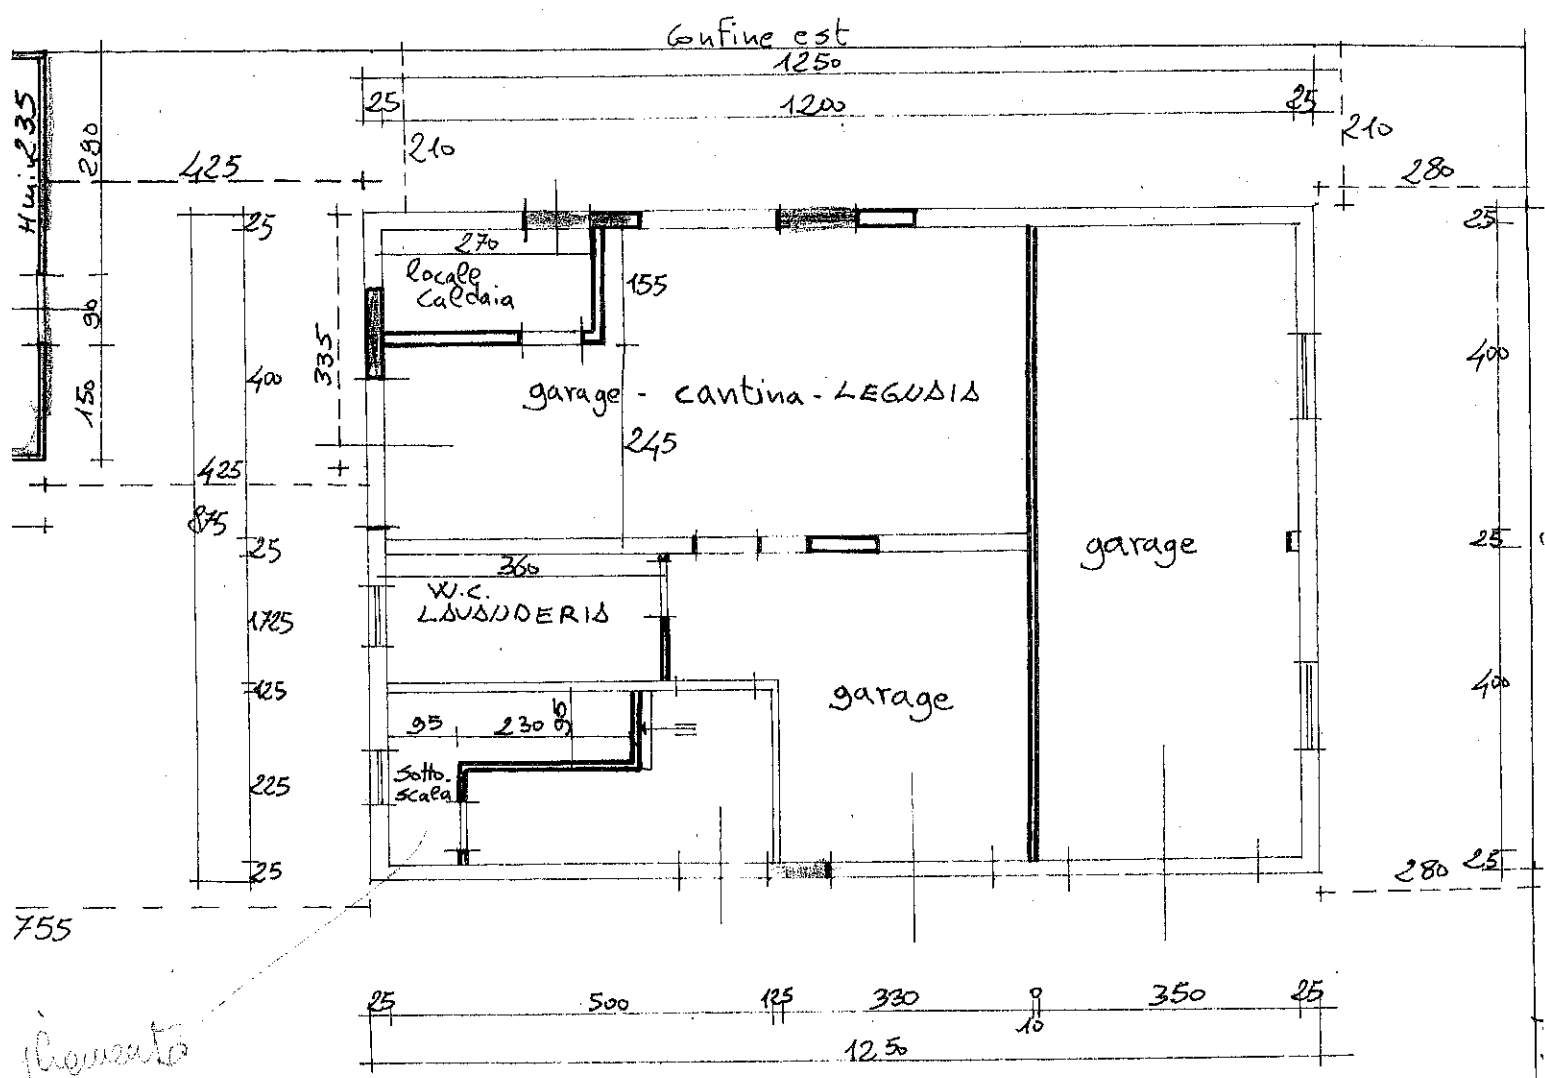

plowato

2.185
2.137

4.322 up

e al viale)

PIDUO TERRA ESEGUITO H290