Data presentazione:30/01/1963 - Data: 10/03/2015 - n. T21865 - Richiedente: PNCGPP79D29I462Z

MODULARIO F Cat. S T 515

MOD B (Nuovo Catasto Edilizio Urbano)

MINISTERO DELLE FINANZE

DIREZIONE GENERALE DEL CATASTO E DEI SERVIZI TECNICI ERARIALI

Lire 20

134

NUOVO CATASTO EDILIZIO URBANO

(R. DECRETO-LEGGE 15 APRILE 1939, N. 652)

Planimetria dell'immobile situato nel Comune di Sassuolo *Viale* Pace *ang.* Viale Curiel *n.n.*

Ditta Gatti Oddina

Allegata alla dichiarazione presentata all'Ufficio Tecnico Erariale di Modena

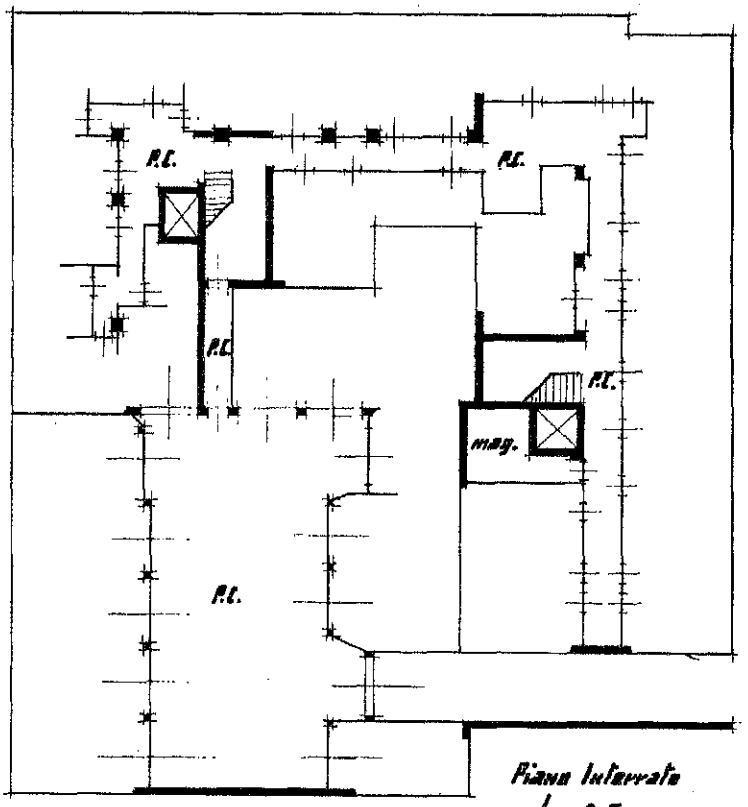

Piano Interrato
h. = 2.50

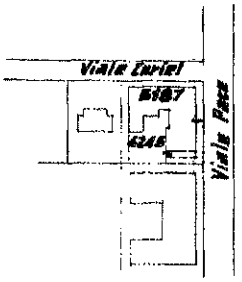

Estratto di mappa - Scala 1:2000

ORIENTAMENTO

SCALA DI 1:200

10 metri

SPAZIO RISERVATO PER LE ANNOTAZIONI D'UFFICIO

DATA 30 GEN. 1963

PROT. N° 178

FOGLIO: 27 - Com. Sassuolo

MAPPALE: 5187

SUB. N.: 8

Compilata dal Geom. Moscardi Guido
(Titolo, nome e cognome del tecnico)

Iscritto all'Albo dei Geometri

della Provincia di Modena

DATA 26/1/63

Firma: Geom. Moscardi Guido

Catasto dei Fabbricati - Situazione al 10/03/2015 - Comune di SASSUOLO (I462) - < Foglio: 29 - Particella: 62 - Subalterno: 49 >
VIALE DELLA PACE piano: S1;

Data presentazione:30/01/1963 - Data: 10/03/2015 - n. T21865 - Richiedente: PNCGPP79D29I462Z
Totale schede: 1 - Formato di acquisizione: A3(297x420) - Formato stampa richiesto: A3(297x420)
Ultima planimetria in atti